




Schnitt A-A

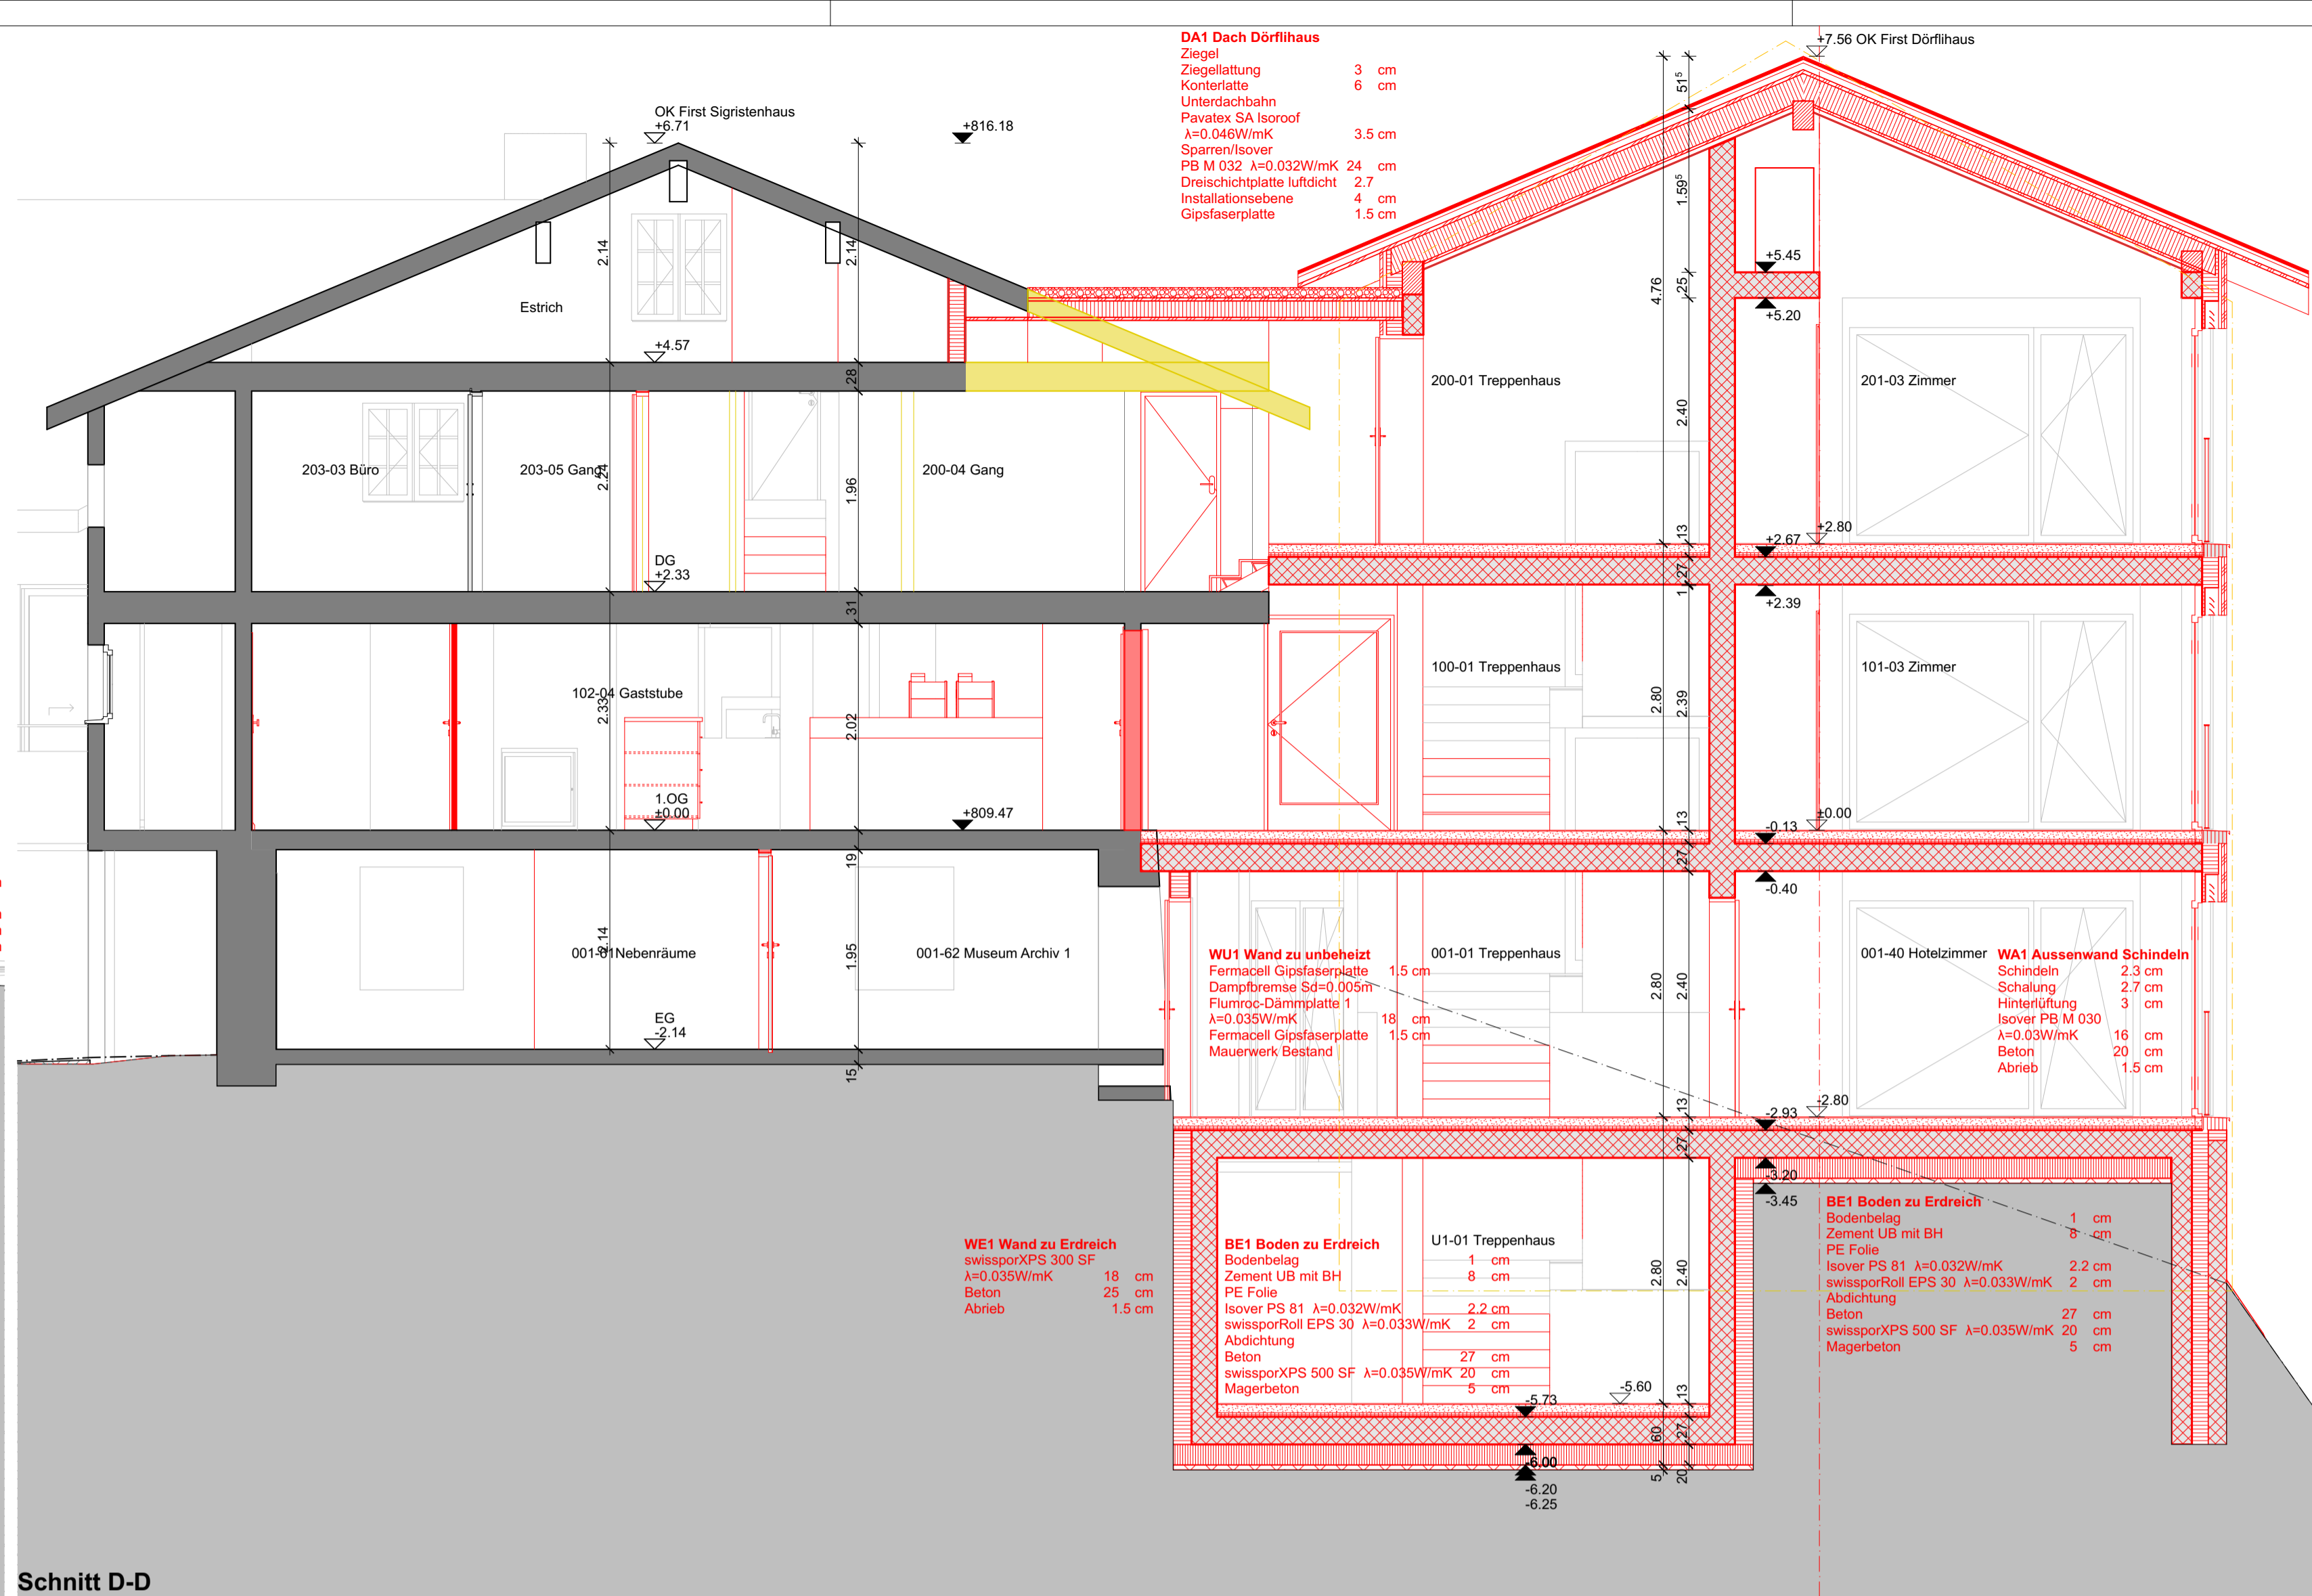

Schnitt D-D

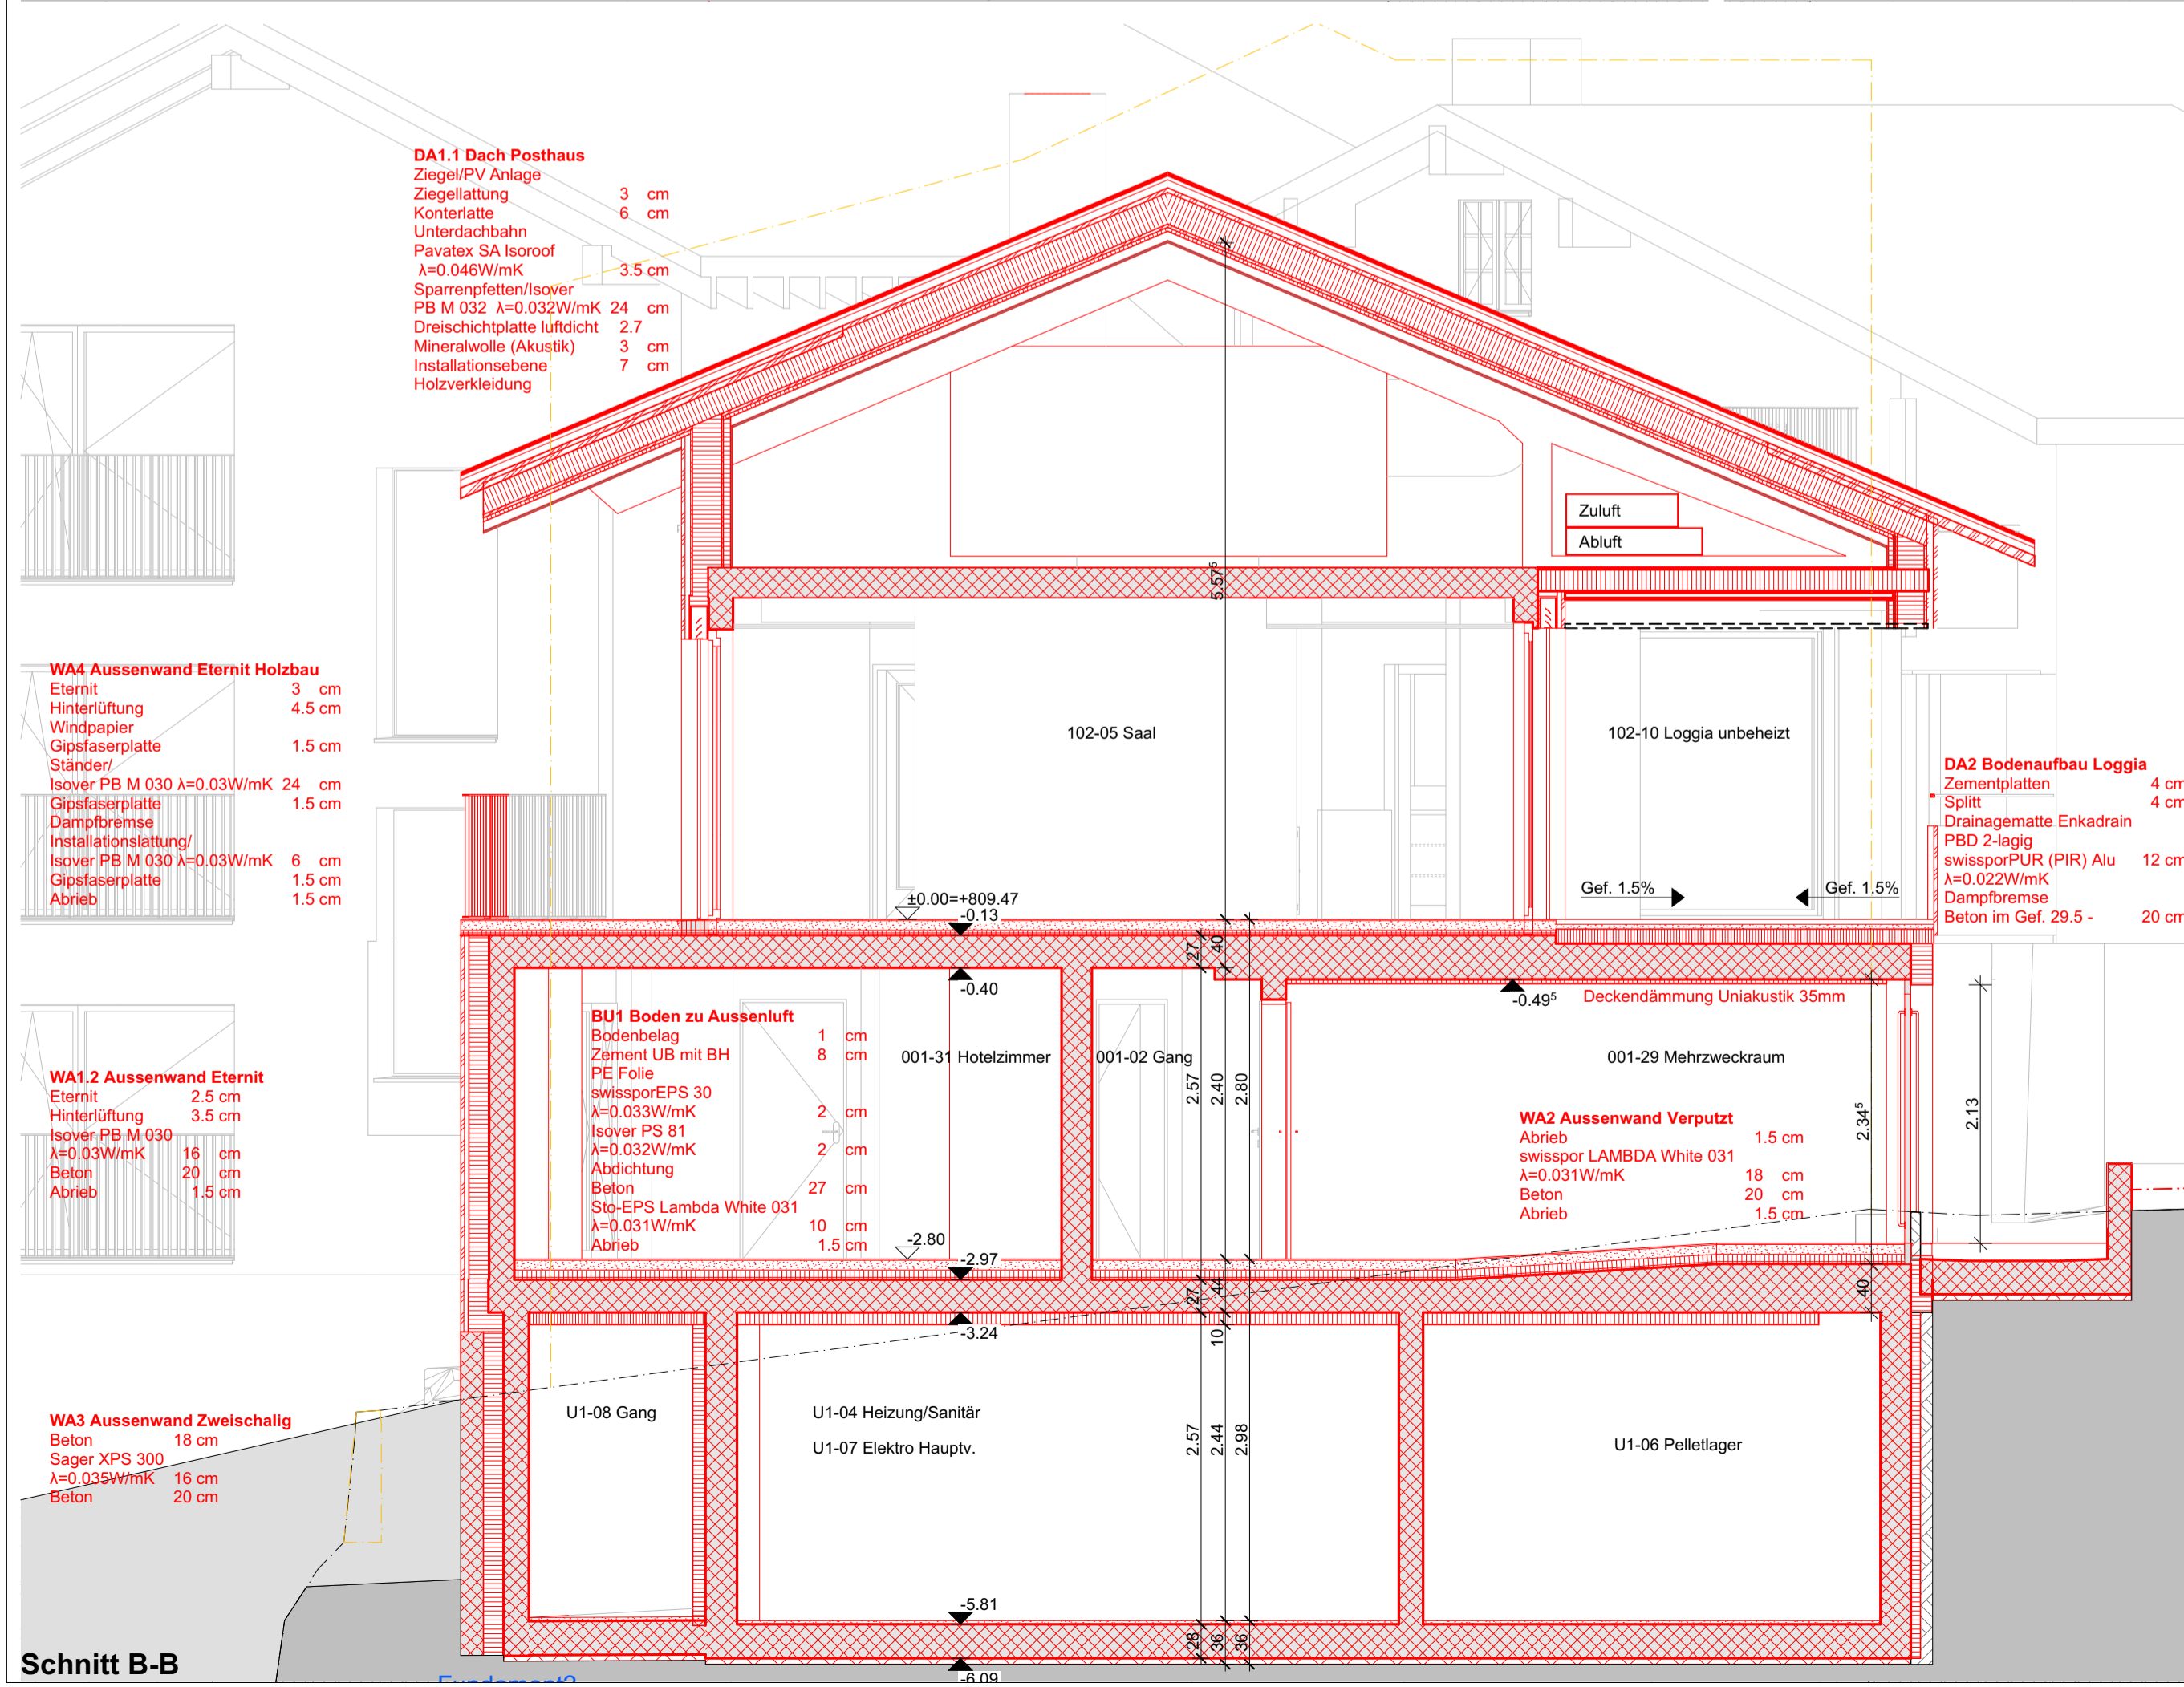

Schnitt B-B

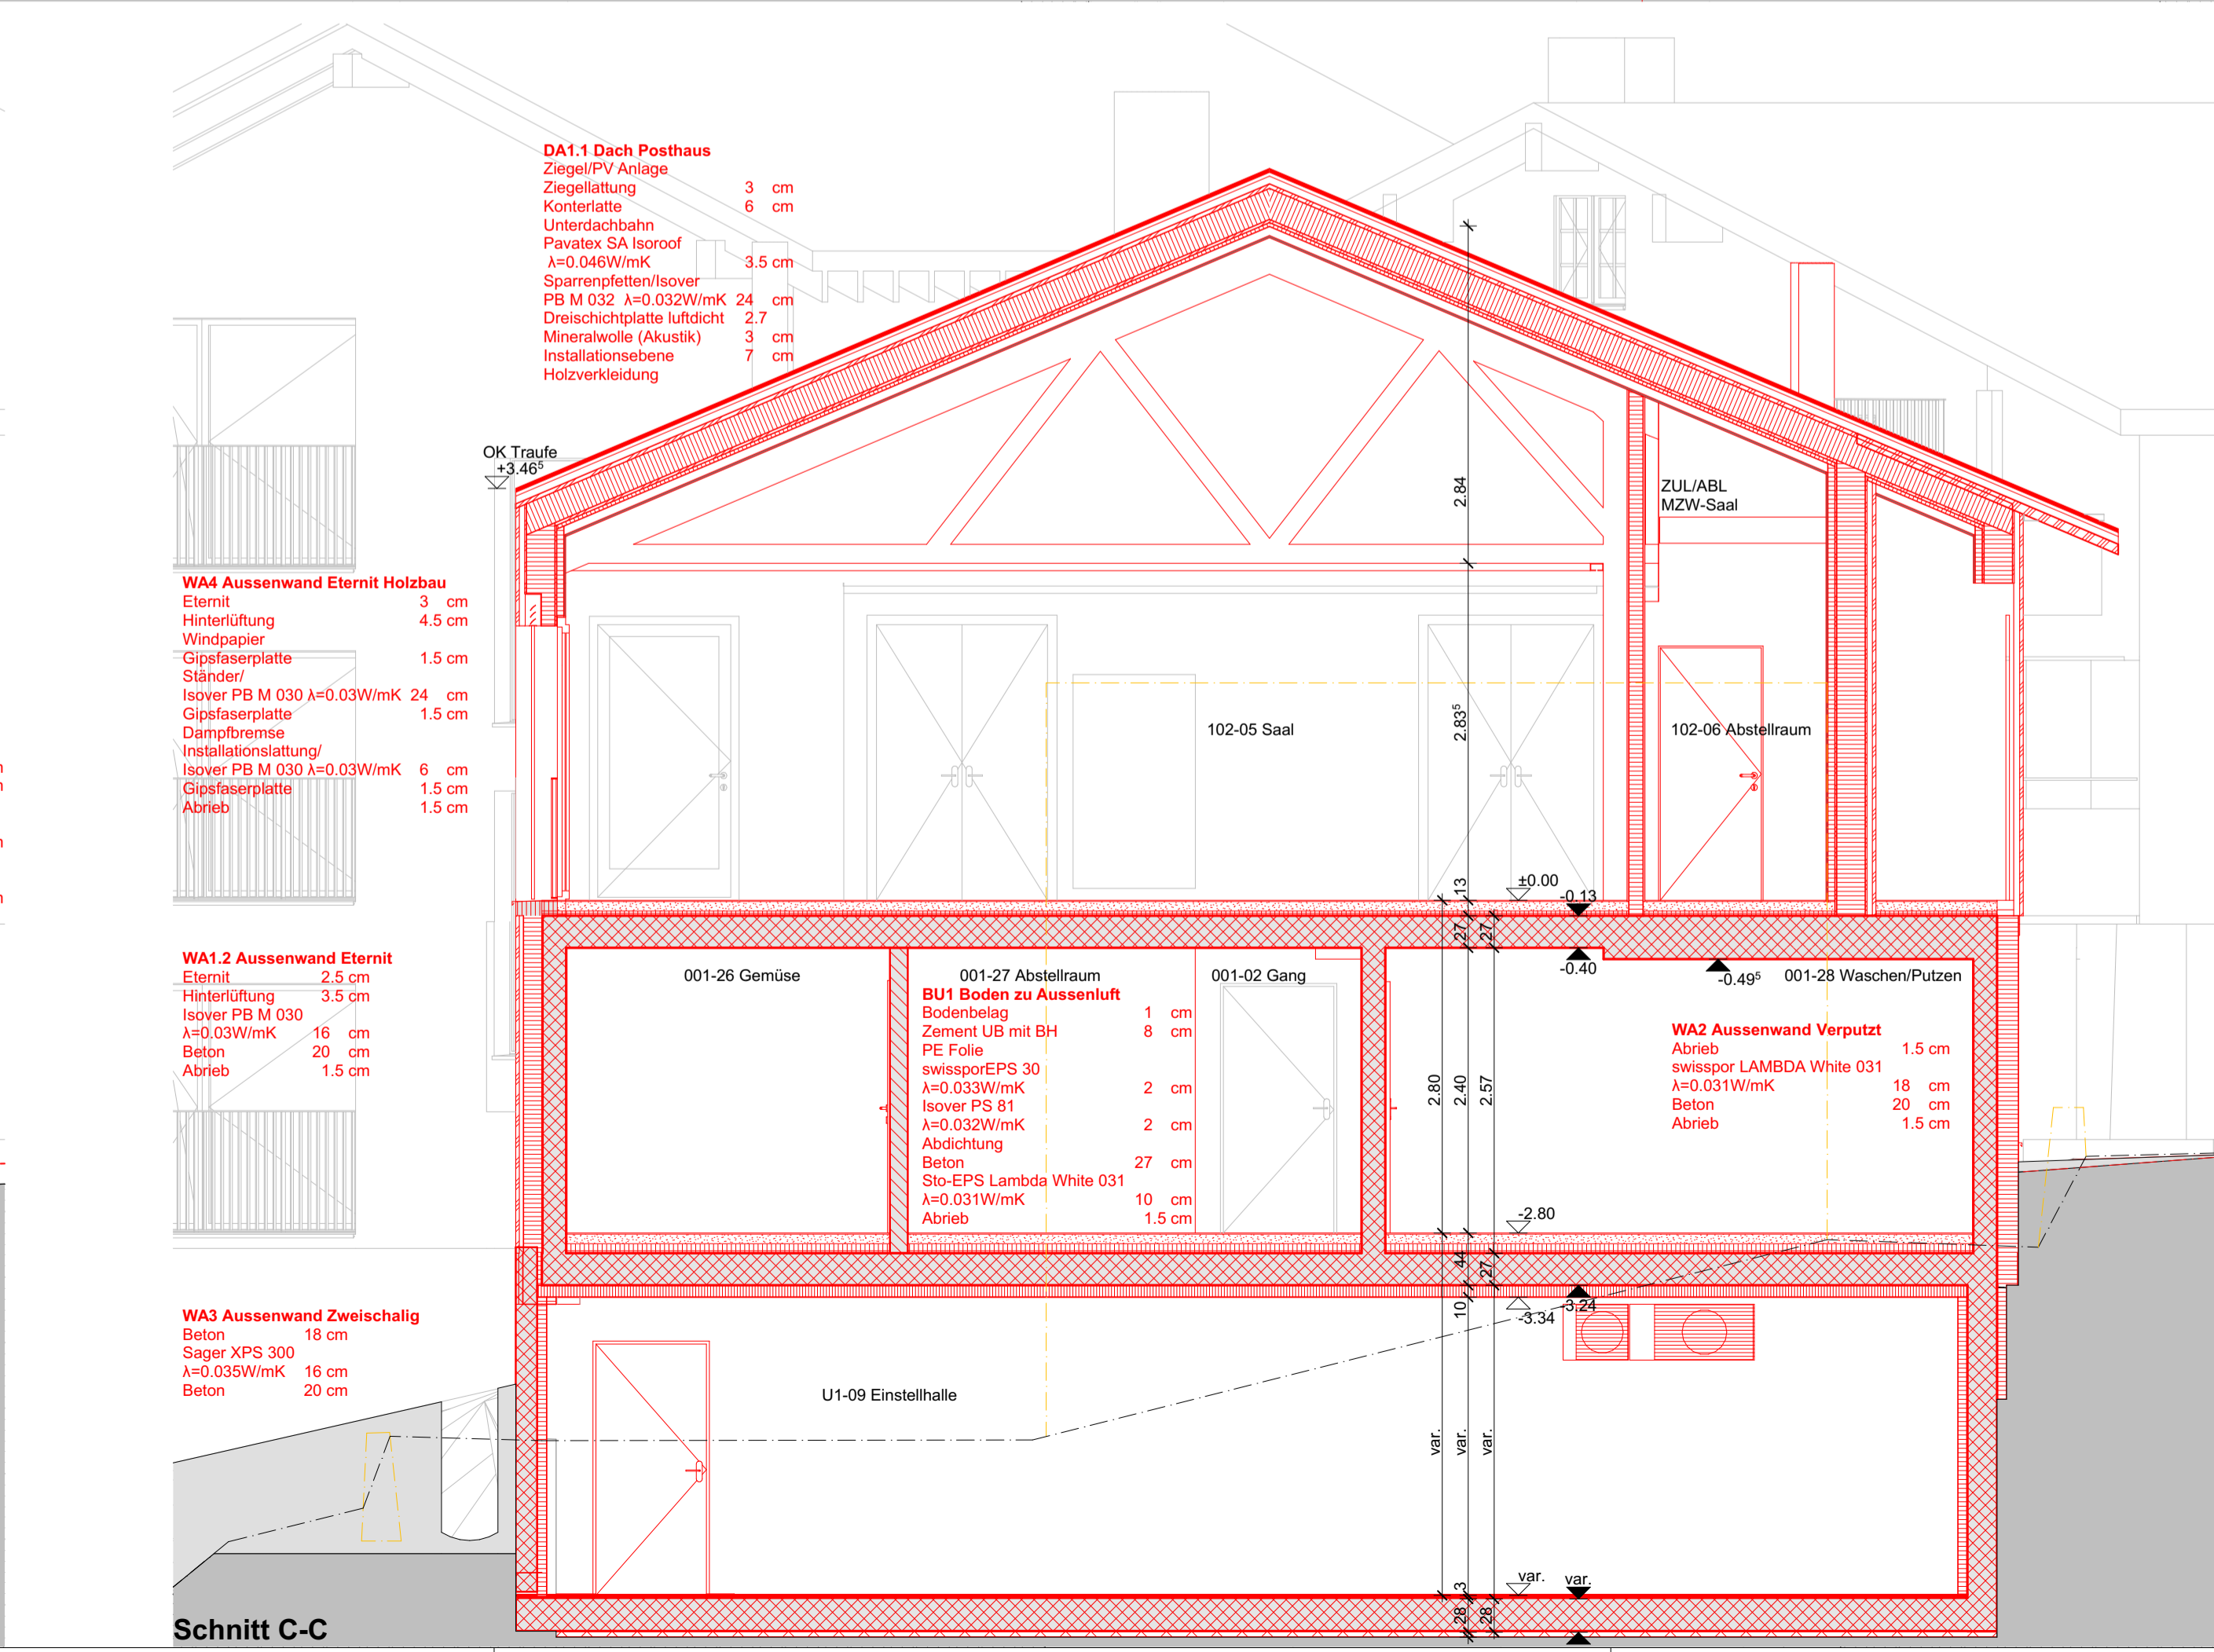

Schnitt C-C

Plannummer	Revisionsindex
<b>3201</b>	
Planinhalt	
<b>Schnitte A-D</b>	
Planungsstand	Fassung
<b>Ausführung</b>	<b>VORABZUG</b>
Masstab	1:50
Datum	04.02.2022
Plangrösse	594/841 - A1
Dateiname	774 Ausführung 04
Gezeichnet	MK

**Sigristenhaus, Illgau**  
 Restaurant Sigristenhaus, 6434 Illgau

Projektnr.: **774**

Bauherrschaft:  
 Sigristenhaus AG  
 Restaurant Sigristenhaus, 6434 Illgau

Höhenkote  
**±0.00 OK FB 1.OG = 809.47 m.ü.Meer**

**HPK Architekten**  
 HPK Architekten AG  
 Eisenbahnstrasse 19  
 8840 Einsiedeln  
 Tel: 051418 40 00  
 buero@hpk-architekten.ch  
 www.hpk-architekten.ch